


1. ЧЕРТЕЖ ГРАДОСТРОИТЕЛЬНОГО ПЛАНА ЗЕМЕЛЬНОГО УЧАСТКА


И ЛИНИЙ ГРАДОСТРОИТЕЛЬНОГО РЕГУЛИРОВАНИЯ

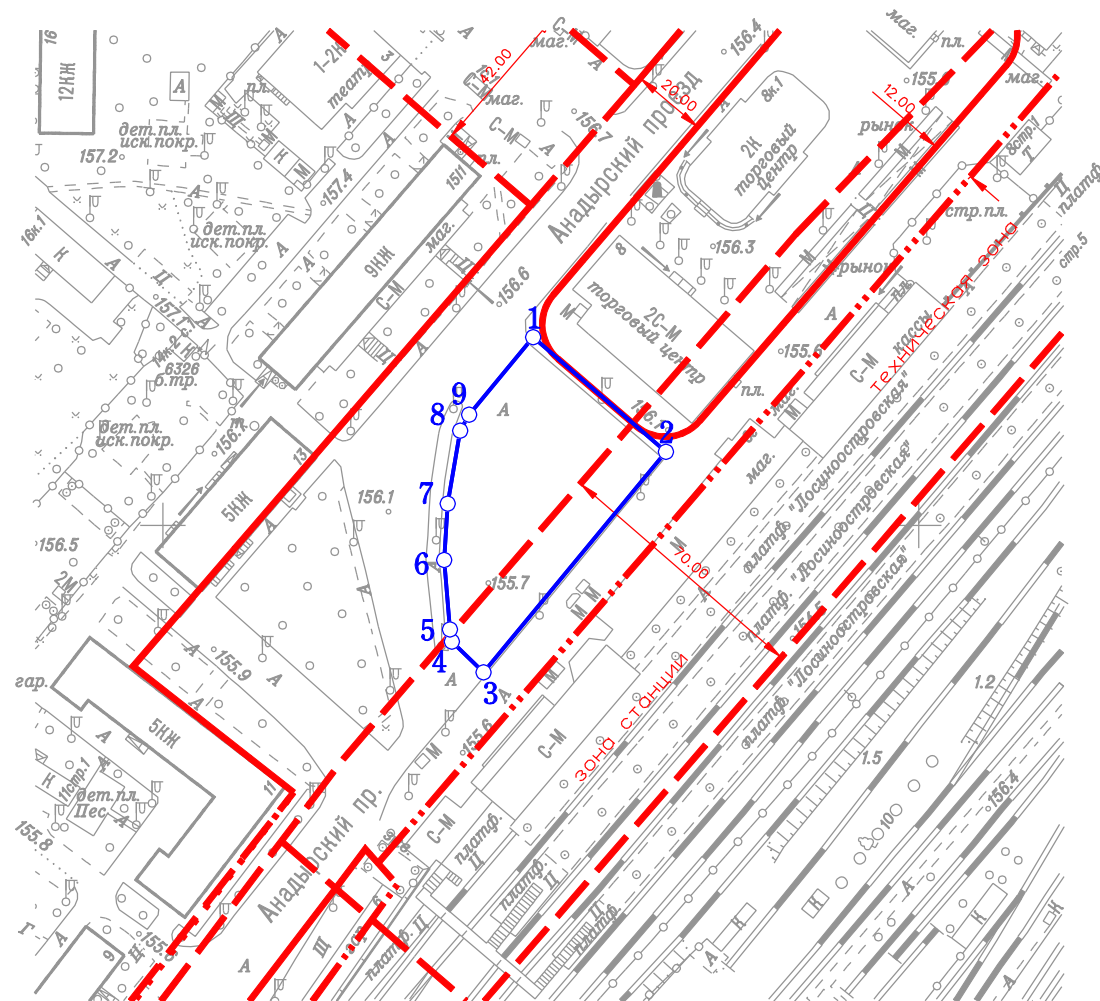

Координаты границ земельного участка

N точ.	x (м)	y (м)
1	21849.78	11497.94
2	21819.47	11533.07
3	21761.20	11484.79
4	21769.33	11476.43
5	21772.54	11475.93
6	21790.92	11474.44
7	21805.81	11475.30
8	21825.12	11478.62
9	21829.31	11480.97

Ситуационный план

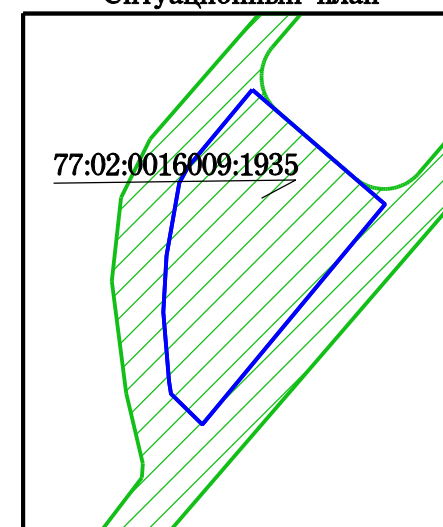

Земельный участок, поставленный на государственный кадастровый учет (кадастровый номер 77:02:0016009:103)

- Условные обозначения
- Границы земельного участка
  - - - - - Границы технических зон
  - — — — Красные линии улично-дорожной сети
  - · - · - · - Границы полосы отвода железных дорог

Примечание:

1. Параметры разрешенного строительства, места допустимого размещения объектов капитального строительства - смотри раздел 2.
2. Земельный участок расположен в границах красных линий улично-дорожной сети и не может быть использован в целях строительства, реконструкции капитальных объектов.

Площадь земельного участка : 2800 ±19 кв.м (0.28 га)  
 Чертеж градостроительного плана земельного участка разработан на топографической основе, выполненной ГУП "Мосгоргеотрест".  
 Планшет: а2212 - 2014г.  
 Чертеж градостроительного плана земельного участка разработан 03.03.2016  
 ГБУ «Мосстройинформ»

Должность	Фамилия	Подпись	Дата	Анадырский проезд, вл. 8 (участок 2)			
Директор	Фазылыязов Ф.М.			Градостроительный план земельного участка	Стадия	Лист	
Зам. нач. отдела	Манаенкова Е.П.						
Кад. инженер	Подстегина Е.В.						
				Чертеж градостроительного плана М 1:2000		1	1
					ГБУ «Мосстройинформ»		