


ПРАВИТЕЛЬСТВО МОСКВЫ
КОМИТЕТ ПО АРХИТЕКТУРЕ И ГРАДОСТРОИТЕЛЬСТВУ ГОРОДА МОСКВЫ

**ГОСУДАРСТВЕННОЕ БЮДЖЕТНОЕ УЧРЕЖДЕНИЕ
ГЛАВНОЕ АРХИТЕКТУРНО-ПЛАНИРОВОЧНОЕ УПРАВЛЕНИЕ**

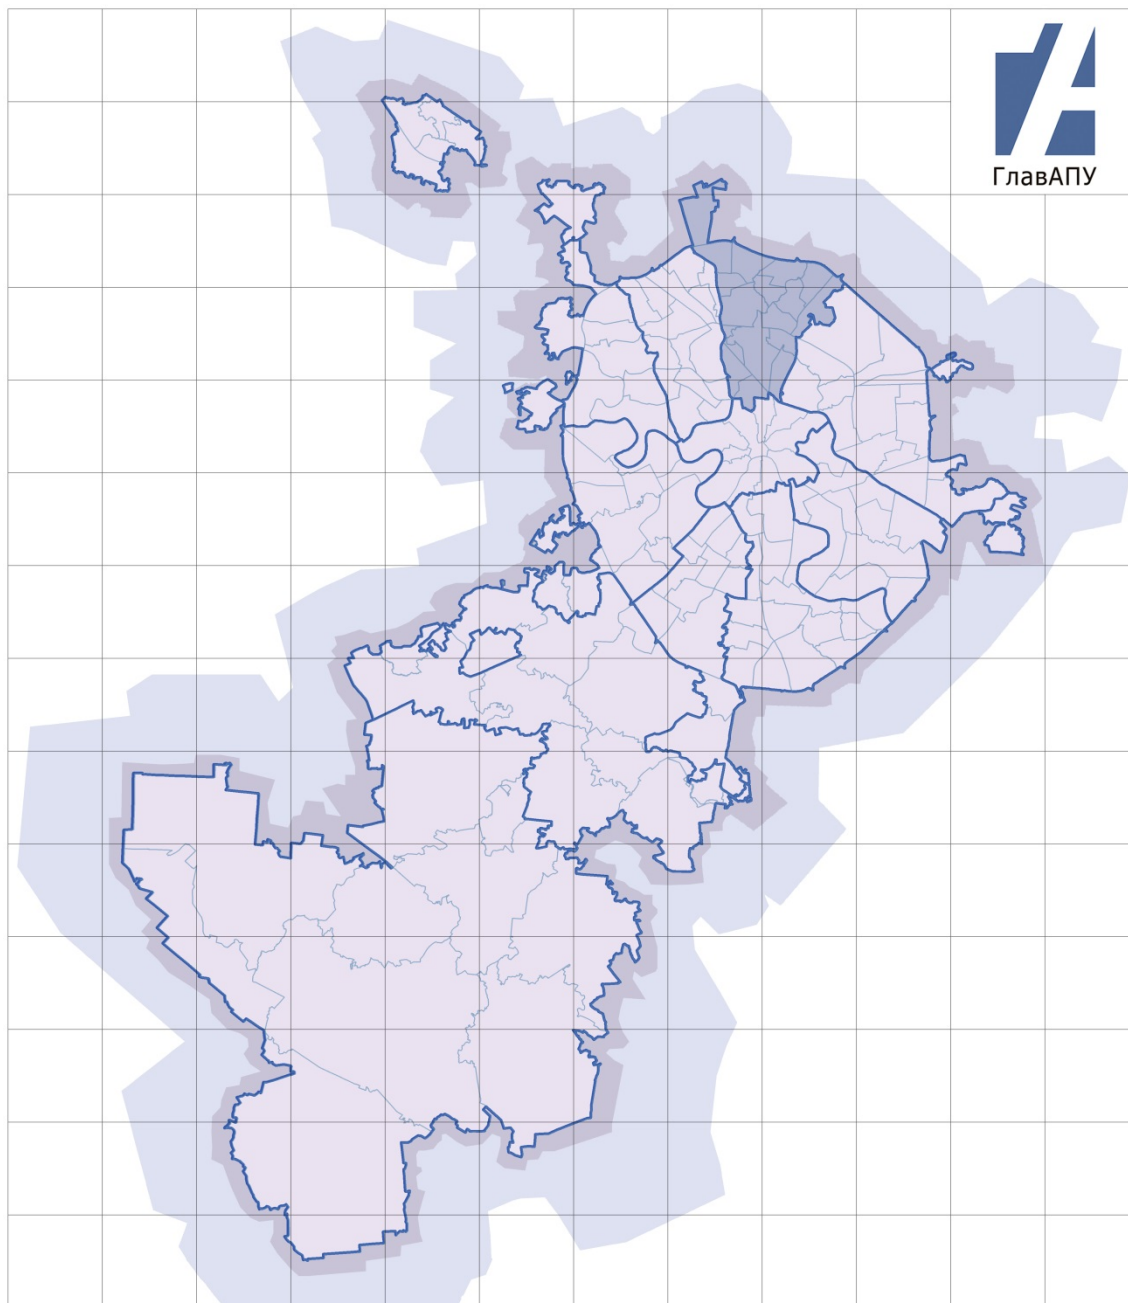

корректировка №02.07.521.2014

ПРОЕКТ МЕЖЕВАНИЯ

(корректировки) части территории квартала района Лосиноостровский, ограниченного Широкой улицей, Тайнинской улицей, промзоной и поймой реки Яузы (Северо-Восточный административный округ)

Заказчик:
«МОСКОМАРХИТЕКТУРА»

Москва, 2019 г.

ПРАВИТЕЛЬСТВО МОСКВЫ
КОМИТЕТ ПО АРХИТЕКТУРЕ И ГРАДОСТРОИТЕЛЬСТВУ ГОРОДА МОСКВЫ
ГОСУДАРСТВЕННОЕ БЮДЖЕТНОЕ УЧРЕЖДЕНИЕ ГОРОДА МОСКВЫ
«ГЛАВНОЕ АРХИТЕКТУРНО-ПЛАНИРОВОЧНОЕ УПРАВЛЕНИЕ
МОСКОМАРХИТЕКТУРЫ»

ПРОЕКТ МЕЖЕВАНИЯ

(корректировки) части территории квартала района Лосиноостровский,
ограниченного Широкой улицей, Тайнинской улицей, промзоной и поймой реки
Яузы (Северо-Восточный административный округ)

(ТОМ 1. Основная часть проекта межевания территории)

корректировка №02.07.521.2014

Заказчик:
«МОСКОМАРХИТЕКТУРА»

Заместитель директора



А.Г.Дедков

Начальник ТППМ СВАО



М.Н.Чичерина

Начальник МППиВД



К.И.Куляко

Москва, 2019 г.

СОДЕРЖАНИЕ

1. Основная часть проекта межевания территории

1.1 Пояснительная записка	3
1.2 Таблица «Характеристика земельных участков территории»	12
1.3 Чертеж «План межевания территории»	13
1.4 Чертеж «Местоположение образуемых и изменяемых земельных участков» ...	14

1. ОСНОВНАЯ ЧАСТЬ ПРОЕКТА МЕЖЕВАНИЯ ТЕРРИТОРИИ

1.1. Пояснительная записка.

Основание для разработки проекта межевания (корректировки):

- постановление Правительства Москвы от 26.09.2017г. №708-ПП «Об утверждении Адресного перечня кварталов (территорий), в границах которых расположены существующие или подлежащие образованию земельные участки, предназначенные для проектирования и строительства в течение 2017-2021 годов «стартовых» многоквартирных домов, обеспечивающих «волновое переселение» граждан в целях реализации Программы реновации жилищного фонда в городе Москве» (в редакции от 29.08.2018 №995-ПП);
- постановление Правительства Москвы от 01.08.2017 №497-ПП «О программе реновации жилищного фонда в городе Москве»;
- распоряжение Департамента городского имущества города Москвы от 23.10.2018г. №35604 «О разработке корректировки проекта межевания территории части квартала».

Работа выполнена в соответствии с:

- Градостроительным кодексом Российской Федерации;
- Земельным кодексом Российской Федерации;
- Водным кодексом Российской Федерации;
- Лесным кодексом Российской Федерации;
- Федеральным законом от 14.03.1995 № 33-ФЗ «Об особо охраняемых природных территориях»;
- Федеральным законом от 25.06.2002 № 73-ФЗ «Об объектах культурного наследия (памятниках истории и культуры) народов Российской Федерации»;
- Федеральным законом от 05.04.2013 № 43-ФЗ «Об особенностях регулирования отдельных правоотношений в связи с присоединением к субъекту Российской Федерации - городу федерального значения Москве территорий и о внесении изменений в отдельные законодательные акты Российской Федерации»;

- постановлением Правительства Российской Федерации от 12.09.2015 № 972 «Об утверждении Положения о зонах охраны объектов культурного наследия (памятников истории и культуры) народов Российской Федерации и о признании утратившими силу отдельных положений нормативных правовых актов Правительства Российской Федерации»;

- постановлением Правительства Российской Федерации от 26.12.2014 № 1521 «Об утверждении перечня национальных стандартов и сводов правил (частей таких стандартов и сводов правил), в результате применения которых на обязательной основе обеспечивается соблюдение требований Федерального закона «Технический регламент о безопасности зданий и сооружений»;

- приказом Росстандарта от 30.03.2015 № 365 «Об утверждении перечня документов в области стандартизации, в результате применения которых на добровольной основе обеспечивается соблюдение требований Федерального закона от 30 декабря 2009 г. № 384-ФЗ «Технический регламент о безопасности зданий и сооружений»;

- приказом Минстроя РФ от 25.04.2017 № 742/ПР «О Порядке установления и отображения красных линий, обозначающих границы территорий, занятых линейными объектами и (или) предназначенных для размещения линейных объектов»;

- Законом города Москвы от 05.05.2010 № 17 «О Генеральном плане города Москвы»;

- Законом города Москвы от 26.09.2001 № 48 «Об особо охраняемых природных территориях в городе Москве»;

- Законом города Москвы от 19.12.2007 № 48 «О землепользовании в городе Москве»;

- Законом города Москвы от 25.06.2008 № 28 «Градостроительный кодекс города Москвы»;

- постановлением Правительства Москвы от 16.04.2019 № 365-ПП «Об утверждении Порядка ведения сводного плана регулирования использования территории города Москвы»;

- постановлением Правительства Москвы от 26.12.2017 № 1089-ПП «Об утверждении Порядка подготовки, согласования и утверждения проектов межевания территории, подготавливаемых в виде отдельного документа, в городе Москве»;

- постановлением Правительства Москвы от 28.03.2017 № 120-ПП «Об утверждении Правил землепользования и застройки города Москвы»;

- постановлением Правительства Москвы от 23.12.2015 № 945-ПП «Об утверждении региональных нормативов градостроительного проектирования города Москвы в области транспорта, автомобильных дорог регионального или межмуниципального значения»;

- постановлением Правительства Москвы от 25.01.2000 № 49 «Об утверждении норм и правил проектирования планировки и застройки Москвы МГСН 1.01-99».

В составе выполненных работ проведена разработка корректировки проекта межевания, содержащего основную часть, подлежащую утверждению, и материалы по обоснованию принятых в проекте межевания (корректировки) решений.

Основная часть корректировки проекта межевания состоит из текстовой части (включающей таблицу «Характеристика земельных участков территории») и графических материалов (чертеж «План межевания территории», чертеж «Местоположение образуемых и изменяемых земельных участков»).

Материалы по обоснованию корректировки проекта межевания территории подготовлены в виде таблицы «Характеристика фактического использования, расчетного обоснования площадей образуемых и (или) изменяемых земельных участков», и графических материалов (чертежи «Границы зон с особыми условиями использования территории», «Границы территорий объектов культурного наследия», «Границы существующих земельных участков и объектов капитального строительства», «Фактическое использование территории», «Границы территориальных зон, установленных правилами землепользования и застройки города Москвы»).

Подготовка корректировки проекта межевания осуществляется в целях установления границ земельного участка «стартового» жилого дома по адресу: улица Тайнинская, влд.13 и земельных участков существующих жилых зданий, нежилых зданий, сооружений, в том числе линейных объектов, земельных участков общего пользования, земельных участков, которые могут быть сформированы на неиспользуемых территориях из состава неразделенных городских земель, с указанием установленных ограничений и обременений использования всех перечисленных видов участков, а также в целях обоснования необходимых условий предоставления земельных участков, в том числе установления зон действия публичных сервитутов, иных обременений, установления условий неделимости земельного участка.

Территория корректировки проекта межевания расположена в районе Лосиноостровский Северо - Восточного административного округа города Москвы.

На данную территорию разработан и утвержден распоряжением Департамента городского имущества города Москвы от 02.10.2017г. №32407 проект межевания территории квартала, ограниченного Широкой улицей, Тайнинской улицей, промзоной и поймой реки Яузы (№02.07.521.2014).

Площадь территории корректировки проекта межевания составляет 1,79га.

Обоснование местоположения границ земельных участков осуществлялось в соответствии с градостроительными регламентами и нормами отвода земельных участков для конкретных видов деятельности, иными требованиями к образуемым и (или) изменяемым земельным участкам, установленными федеральными законами и законами субъектов Российской Федерации, техническими регламентами, сводами правил.

Участок №15 площадью 0,0058га выделяется для эксплуатации здания трансформаторной подстанции, расположенного по адресу: улица Тайнинская, д.13, корп.2, стр.1, что соответствует нормативно необходимому размеру территории по расчетам. Участок поставлен на государственный кадастровый

учет с кадастровым номером №77:02:0011002:3428. Доступ на участок осуществляется по общественной территории (участок №19).

Участок №16 площадью 0,345га выделяется в территорию общего пользования, как природная и озелененная территория ПК №83б – СВАО (Озелененная территория вблизи дома 11, корп.1 по Тайнинской улице). Участок расположен в границах зон с особыми условиями использования территории – в зоне природных и озелененных территорий, в зоне охраняемого природного ландшафта. Участок обременен договором безвозмездного пользования земельным участком №М-02-611345 для размещения производственных, складских, вспомогательных сооружений без устройства фундаментов (в том числе цельноперевозных, контейнерного типа).

Участок №19 площадью 0,582га выделяется в общественную территорию, представляет собой асфальтированные транзитные пешеходные и транспортные внутренние проезды, благоустроенные участки озелененных территорий.

Участок №20 площадью 0,0369га выделяется в территорию общего пользования для эксплуатации детской площадки, расположенной по адресному ориентиру: улица Тайнинская, вл.13. Участок расположен в границах зон с особыми условиями использования территории – в зоне природных и озелененных территорий ПК №83б – СВАО (Озелененная территория вблизи дома 11, корп.1 по Тайнинской улице), в зоне охраняемого природного ландшафта.

Участок №21 площадью 0,202га выделяется в территорию общего пользования для эксплуатации спортивной площадки, расположенной по адресному ориентиру: улица Тайнинская, вл.13. Участок расположен в границах зон с особыми условиями использования территории – в зоне природных и озелененных территорий ПК №83б – СВАО (Озелененная территория вблизи дома 11, корп.1 по Тайнинской улице), в зоне охраняемого природного ландшафта.

Участок №23 площадью 0,602га, расположенный по адресу: улица Тайнинская, влд.13, выделяется как неиспользуемая территория для размещения «стартового» жилого дома. Участок образован путем разделения территории земельного участка №23 (согласно утвержденному проекту межевания, см.Приложение) на три земельных участка №23, №24, №26. Участок является частью, поставленного на государственный кадастровый учет, земельного участка с кадастровым номером 77:02:0011002:1001. На участок разработан Градостроительный план земельного участка (ГПЗУ) от 18.12.2017 №RU77178000-035323. Участок обременен договором безвозмездного пользования земельным участком №М-02-610395 для проектирования и строительства жилых домов в целях реализации программы реновации жилищного фонда в городе Москве. Участок расположен в границах территориальной зоны с кодом вида разрешенного использования 2.6.0 Правил землепользования и застройки города Москвы, утвержденных постановлением Правительства Москвы от 28.03.2017 №120-ПП (в редакции от 15.12.2017 №1016-ПП). Доступ на участок осуществляется с улицы Тайнинская.

Участок №24 площадью 0,0142га выделяется в территорию общего пользования, как природная и озелененная территория. Участок образован путем разделения территории земельного участка №23 (согласно утвержденному проекту межевания, см.Приложение) на три земельных участка №23, №24, №26. Участок является частью, поставленного на государственный кадастровый учет, земельного участка с кадастровым номером 77:02:0011002:1001. Участок расположен в границах зон с особыми условиями использования территории – в зоне природных и озелененных территорий ПК №83б – СВАО (Озелененная территория вблизи дома 11, корп.1 по Тайнинской улице), в зоне охраняемого природного ландшафта. Участок расположен в границах территориальной зоны с кодом вида разрешенного использования 2.6.0 Правил землепользования и застройки города Москвы, утвержденных постановлением Правительства Москвы от 28.03.2017 №120-ПП (в редакции от 15.12.2017 №1016-ПП).

Участок №26 площадью 0,0011га выделяется в общественную территорию, как природная и озелененная территория. Участок образован путем разделения территории земельного участка №23 (согласно утвержденному проекту межевания, см.Приложение) на три земельных участка №23, №24, №26. Участок является частью, поставленного на государственный кадастровый учет, земельного участка с кадастровым номером 77:02:0011002:1001. Участок расположен в границах территориальной зоны с кодом вида разрешенного использования 2.6.0 Правил землепользования и застройки города Москвы, утвержденных постановлением Правительства Москвы от 28.03.2017 №120-ПП (в редакции от 15.12.2017 №1016-ПП).


Основные характеристики и показатели установленных проектом межевания земельных участков представлены в таблице «Характеристика земельных участков территории».

Границы установленных земельных участков и зон действия обременений и ограничений их использования отображены на чертеже «План межевания территории».


Характеристика земельных участков территории

Характеристики местоположения земельных участков и расположенных на них объектов капитального строительства					Площадь земельных участков (га)				Характеристики обременений вещных прав, ограничений использования земельных участков и объектов капитального строительства, иных особенностей земельных участков										
Участки зданий, сооружений, территорий	№№ участков на плане	№№ строений на плане	Адреса земельных участков, зданий, строений и сооружений	Уникальный номер здания, сооружения, зарегистрированный в ГорБТИ (UNOM)					минимальная нормативно необходимая	максимальная нормативно необходимая	установленная проектом межевания	в том числе с минимальными обременениями	Площадь земельных участков, превышающая максимальную нормативную площадь (га)	Площадь зон действия публичного сервитута для прохода или проезда через земельный участок (га)	Площадь частей земельного участка, обремененных договором аренды иных лиц (га)	Площадь частей земельного участка с иными обременениями вещных прав (га)	Площадь частей земельного участка в границах красных линий УДС (га)	Площадь частей земельного участка в границах территории объекта культурного наследия (га)	Площадь частей земельного участка в границах особо охраняемых природных территорий (га)
Участки зданий, сооружений, в том числе линейных объектов	Участки жилых зданий																		
		ИТОГО участки жилых зданий																	
	Участки нежилых зданий, сооружений, в том числе линейных объектов	15	15	Тайнинская ул., д.13, к.2, стр.1	2305208	0,0058	0,0080	0,0058											
	ИТОГО участки нежилых зданий, сооружений, в том числе линейных объектов					0,0058	0,0080	0,0058	0,0000	0,0000	0,0000	0,0000	0,0000	0,0000	0,0000	0,0000	0,0000	0,0000	
Итого участки зданий, сооружений, в том числе линейных объектов					0,0058	0,0080	0,0058	0,0000	0,0000	0,0000	0,0000	0,0000	0,0000	0,0000	0,0000	0,0000	0,0000		
Участки территорий общего пользования, особо охраняемых природных территорий	16		Участок территории общего пользования		0,3450	0,3450	0,3450				0,0676						0,3450		
	20		ориентир:Тайнинская ул., вл.13		0,0369	0,0369	0,0369										0,0369		
	21		ориентир:Тайнинская ул., вл.13		0,2020	0,2020	0,2020										0,2020		
	24		Участок территории общего пользования		0,0142	0,0142	0,0142				0,0142						0,0142		
	ИТОГО участки территорий общего пользования, особо охраняемых природных территорий					0,5981	0,5981	0,5981	0,0000	0,0000	0,0000	0,0818	0,0000	0,0000	0,0000	0,0000	0,5981	0,0000	0,0000
Участки общественных территорий	19		Участок общественной территории		0,5820	0,5820	0,5820												
	26		Участок общественной территории		0,0011	0,0011	0,0011				0,0011								
	ИТОГО участки общественных территорий					0,5831	0,5831	0,5831	0,0000	0,0000	0,0000	0,0011	0,0000	0,0000	0,0000	0,0000	0,0000	0,0000	0,0000
Неиспользуемые территории	23		Тайнинская ул., влд.13		0,6020	0,6020	0,6020				0,6020								
	ИТОГО неиспользуемые территории					0,6020	0,6020	0,6020	0,0000	0,0000	0,0000	0,6020	0,0000	0,0000	0,0000	0,0000	0,0000	0,0000	0,0000
ВСЕГО ПО КВАРТАЛУ					1,79	1,79	1,79	0,00	0,00	0,00	0,68	0,00	0,00	0,00	0,00	0,60	0,00	0,00	

ПЛАН МЕЖЕВАНИЯ ТЕРРИТОРИИ

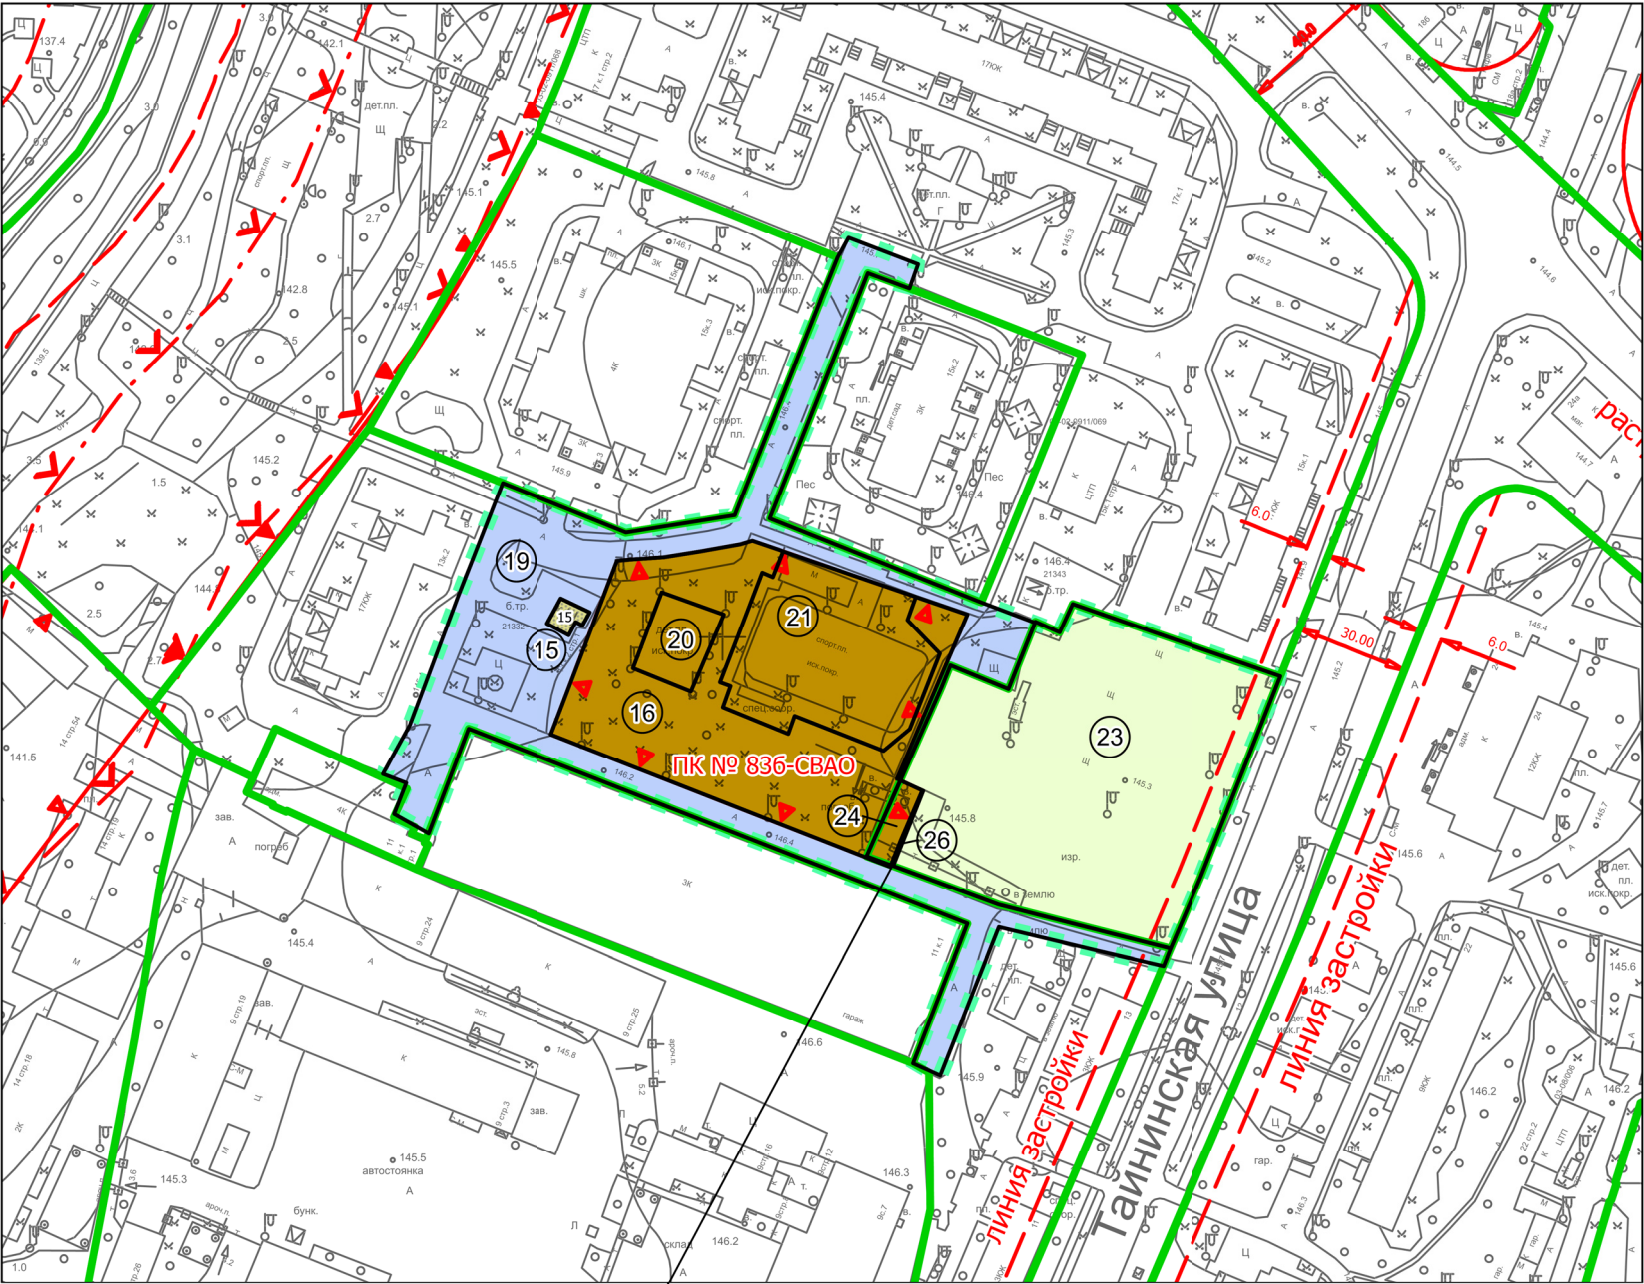

М 1:2000

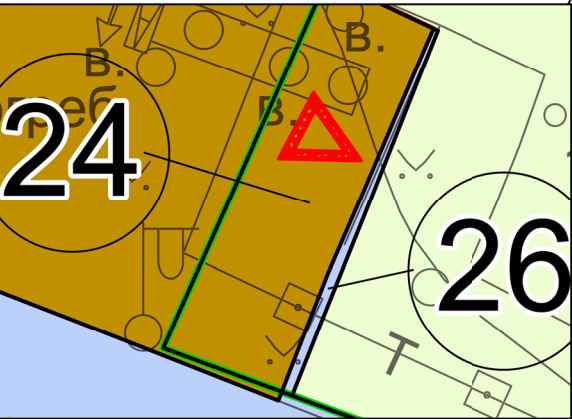

УСЛОВНЫЕ ОБОЗНАЧЕНИЯ


- ГРАНИЦА ТЕРРИТОРИИ РАЗРАБОТКИ ПРОЕКТА МЕЖЕВАНИЯ
- ГРАНИЦЫ ТЕРРИТОРИАЛЬНЫХ ЗОН ПРАВИЛ ЗЕМЛЕПОЛЬЗОВАНИЯ И ЗАСТРОЙКИ ГОРОДА МОСКВЫ
- ГРАНИЦЫ ОБРАЗУЕМЫХ И ИЗМЕНЯЕМЫХ ЗЕМЕЛЬНЫХ УЧАСТКОВ
- ГРАНИЦЫ ЗЕМЕЛЬНЫХ УЧАСТКОВ С МИНИМИЗИРОВАННЫМИ ЗАТРАТАМИ НА СОДЕРЖАНИЕ МНОГOKВАРТИРНЫХ ДОМОВ
- ТЕРРИТОРИИ ЗЕМЕЛЬНЫХ УЧАСТКОВ, ЧАСТЕЙ УЧАСТКОВ ЖИЛЫХ ЗДАНИЙ, СВОБОДНЫЕ ОТ ОБРЕМЕНЕНИЙ
- ТЕРРИТОРИИ ЧАСТЕЙ УЧАСТКОВ ЖИЛЫХ ЗДАНИЙ, ПРЕДЛАГАЕМЫЕ К ОБРЕМЕНЕНИЮ СЕРВИТУТОМ ДЛЯ ПРОХОДА ИЛИ ПРОЕЗДА ЧЕРЕЗ ЗЕМЕЛЬНЫЙ УЧАСТОК (ЗОНЫ ДЕЙСТВИЯ ПУБЛИЧНОГО СЕРВИТУТА)
- ТЕРРИТОРИИ ЗЕМЕЛЬНЫХ УЧАСТКОВ, ЧАСТЕЙ УЧАСТКОВ НЕЖИЛЫХ ЗДАНИЙ, СООРУЖЕНИЙ, СВОБОДНЫЕ ОТ ОБРЕМЕНЕНИЙ
- ТЕРРИТОРИИ ЧАСТЕЙ УЧАСТКОВ НЕЖИЛЫХ ЗДАНИЙ, СООРУЖЕНИЙ, ПРЕДЛАГАЕМЫЕ К ОБРЕМЕНЕНИЮ СЕРВИТУТОМ ДЛЯ ПРОХОДА ИЛИ ПРОЕЗДА ЧЕРЕЗ ЗЕМЕЛЬНЫЙ УЧАСТОК (ЗОНЫ ДЕЙСТВИЯ ПУБЛИЧНОГО СЕРВИТУТА)
- ТЕРРИТОРИИ ОБЩЕГО ПОЛЬЗОВАНИЯ В Т.Ч. УЧАСТКИ ПРОЕЗДОВ, ПРОХОДОВ, ЗЕЛЕННЫХ НАСАЖДЕНИЙ
- ОБЩЕСТВЕННЫЕ ТЕРРИТОРИИ В Т.Ч. УЧАСТКИ ПРОЕЗДОВ, ПРОХОДОВ, ЗЕЛЕННЫХ НАСАЖДЕНИЙ
- НЕИСПОЛЬЗУЕМЫЕ ТЕРРИТОРИИ, ТЕРРИТОРИИ ЗДАНИЙ, СООРУЖЕНИЙ НЕУСТАНОВЛЕННОГО НАЗНАЧЕНИЯ, НЕЗАСТРОЕННЫЕ ЗЕМЕЛЬНЫЕ УЧАСТКИ, ПРЕДНАЗНАЧЕННЫЕ ДЛЯ СТРОИТЕЛЬСТВА
- ТЕРРИТОРИИ ЧАСТЕЙ ЗЕМЕЛЬНЫХ УЧАСТКОВ, ПРЕДЛАГАЕМЫЕ К ОБРЕМЕНЕНИЮ УСЛОВИЕМ ИСПОЛЬЗОВАНИЯ ПОДЗЕМНОГО ПРОСТРАНСТВА
- ТЕРРИТОРИИ ЧАСТЕЙ ЗЕМЕЛЬНЫХ УЧАСТКОВ, ПРЕДЛАГАЕМЫЕ К ОБРЕМЕНЕНИЮ УСЛОВИЕМ ИСПОЛЬЗОВАНИЯ ВОЗДУШНОГО ПРОСТРАНСТВА
- СУЩЕСТВУЮЩИЕ ЗДАНИЯ И СООРУЖЕНИЯ
- ПЛАНИРУЕМЫЕ К РАЗМЕЩЕНИЮ, СТРОЯЩИЕСЯ, РЕКОНСТРУИРУЕМЫЕ, НЕДОСТРОЕННЫЕ, НЕИСПОЛЬЗУЕМЫЕ ЗДАНИЯ И СООРУЖЕНИЯ
- НОМЕРА ЗДАНИЙ И СООРУЖЕНИЙ НА ПЛАНЕ
- НОМЕРА ЗЕМЕЛЬНЫХ УЧАСТКОВ НА ПЛАНЕ
- В СООТВЕТСТВИИ С УСЛОВИЯМИ ОБЪЯВЛЕНИЯ ЛИНИЙ ГРАДОСТРОИТЕЛЬНОГО РЕГУЛИРОВАНИЯ
- ЛИНИИ ГРАДОСТРОИТЕЛЬНОГО РЕГУЛИРОВАНИЯ В СООТВЕТСТВИИ С ДЕЙСТВУЮЩИМ ЗАКОНОДАТЕЛЬСТВОМ

ЛИНИИ ГРАДОСТРОИТЕЛЬНОГО РЕГУЛИРОВАНИЯ


- КРАСНЫЕ ЛИНИИ УЛИЧНО-ДОРОЖНОЙ СЕТИ
- ЛИНИЯ ЗАСТРОЙКИ
- ГРАНИЦЫ ЛИНИИ ЗАСТРОЙКИ
- ГРАНИЦЫ ОСОБО ОХРАНЯЕМЫХ ПРИРОДНЫХ ТЕРРИТОРИЙ
- ГРАНИЦЫ ТЕРРИТОРИЙ ОБЪЕКТОВ ПРИРОДНОГО КОМПЛЕКСА ГОРОДА МОСКВЫ
- БЕРЕГОВАЯ
- БЕРЕГОВАЯ ПОЛОСА
- ГРАНИЦЫ ПРИБРЕЖНЫХ ЗАЩИТНЫХ ПОЛОС
- ВОДООХРАННАЯ
- ГРАНИЦЫ ВОДООХРАННЫХ ЗОН

				Заказчик: Москомархитектура		
				Проект межевания (корректировка) части территории квартала района Лосиноостровский, ограниченного Широкой улицей, Тайнинской улицей, промзоной и поймой реки Яузы (№02.07.521.2014).		
Должность	ФИО	Подпись	Дата	Раздел: "Основная часть проекта межевания территории"	Стадия	Лист
Нач. ТППМ	Чичерина М.Н.					1
Вед. инженер	Васильева Л.В.			Чертеж: "План межевания территории", М 1:2000	ГБУ "ГлавАПУ"	

МЕСТОПОЛОЖЕНИЕ ОБРАЗУЕМЫХ И ИЗМЕНЯЕМЫХ ЗЕМЕЛЬНЫХ УЧАСТКОВ

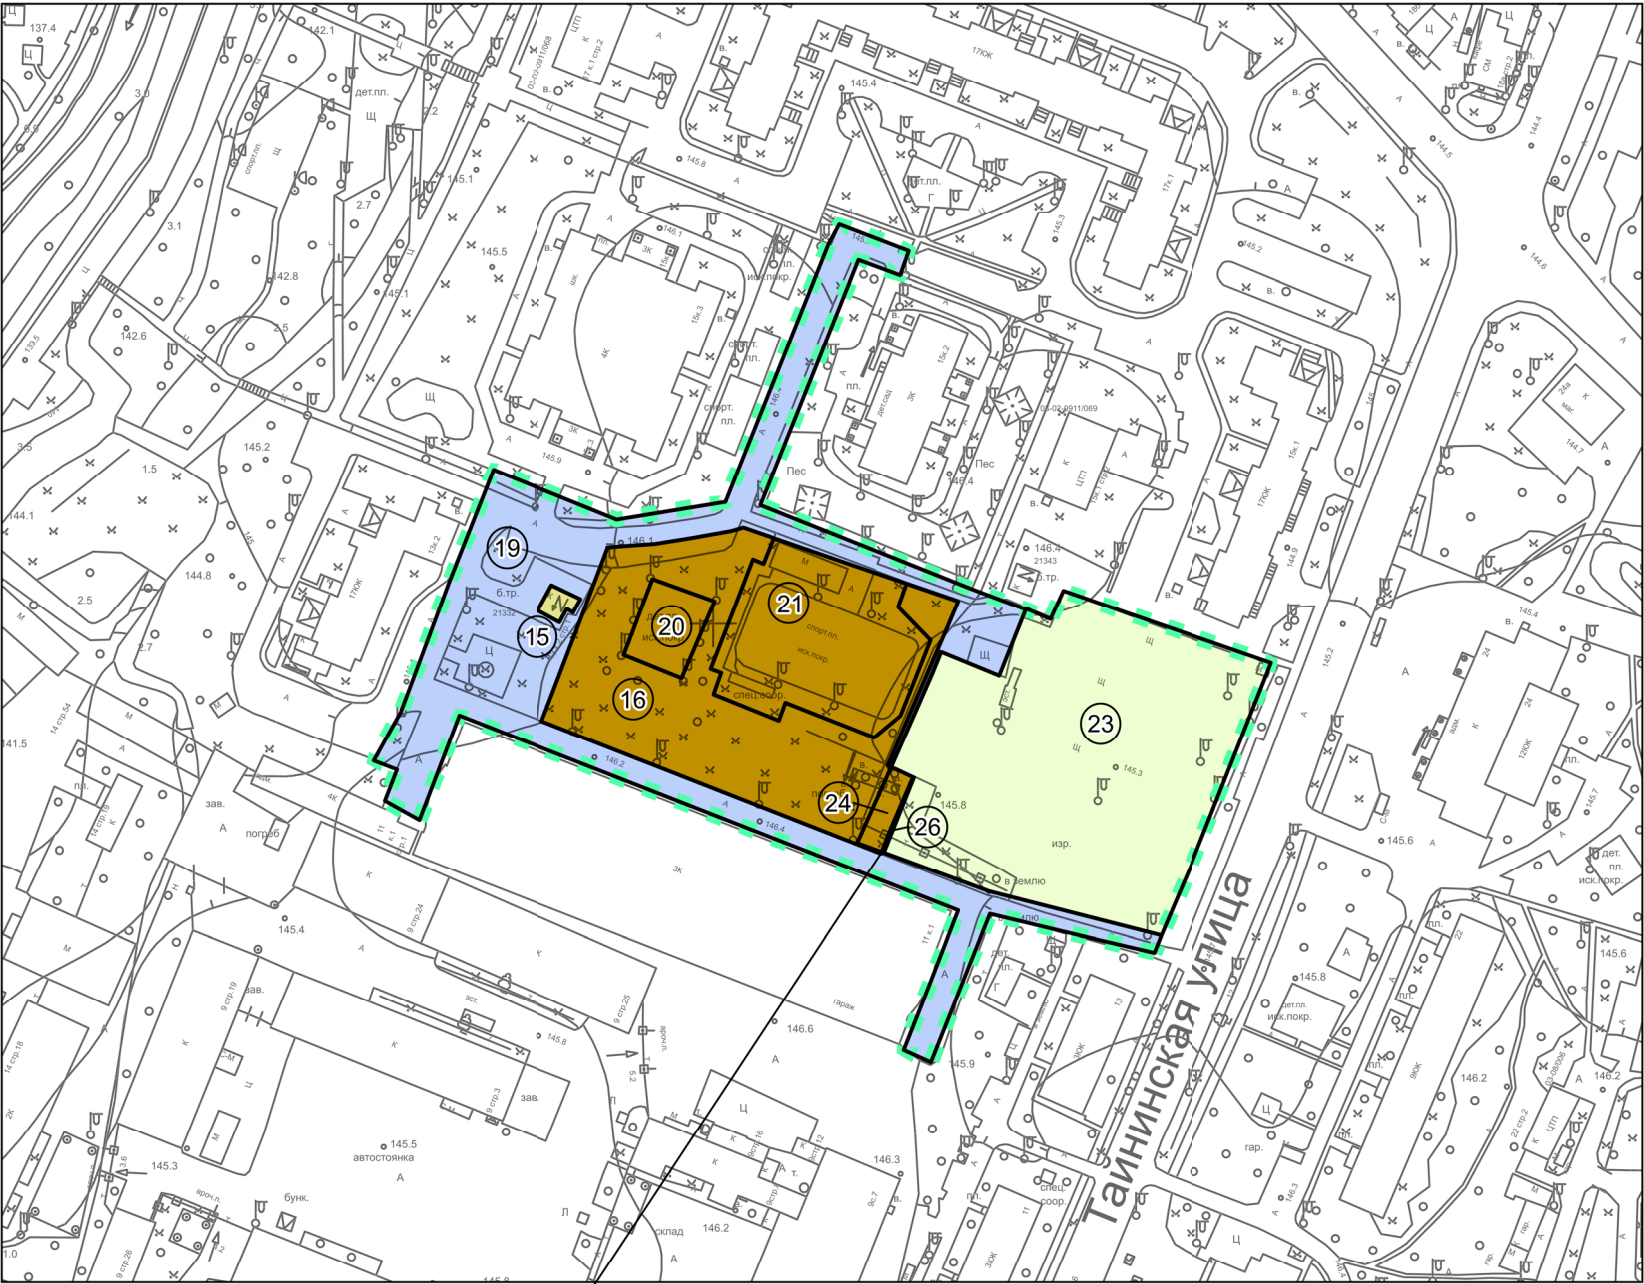

М 1:2000

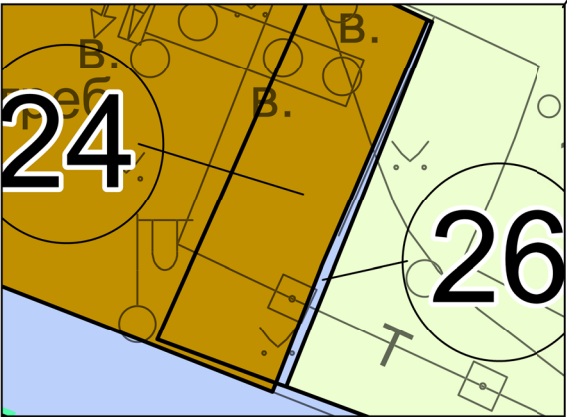

УСЛОВНЫЕ ОБОЗНАЧЕНИЯ

ГРАНИЦА ТЕРРИТОРИИ РАЗРАБОТКИ ПРОЕКТА МЕЖЕВАНИЯ

ГРАНИЦЫ ОБРАЗУЕМЫХ И ИЗМЕНЯЕМЫХ ЗЕМЕЛЬНЫХ УЧАСТКОВ

1

ЛИНИИ ГРАДОСТРОИТЕЛЬНОГО РЕГУЛИРОВАНИЯ

				Заказчик: Москомархитектура		
				Проект межевания (корректировка) части территории квартала района Лосиноостровский, ограниченного Широкой улицей, Тайнинской улицей, промзоной и поймой реки Яузы (№02.07.521.2014).		
Должность	ФИО	Подпись	Дата	Раздел: "Основная часть проекта межевания территории"	Стадия	Лист
Нач. ТППМ	Чичерина М.Н.					1
Вед. инженер	Васильева Л.В.			Чертеж: "Местоположение образуемых и изменяемых земельных участков", М 1:2000		1
					ГБУ "ГлавАПУ"	